



Корпус 35В, 4 этаж

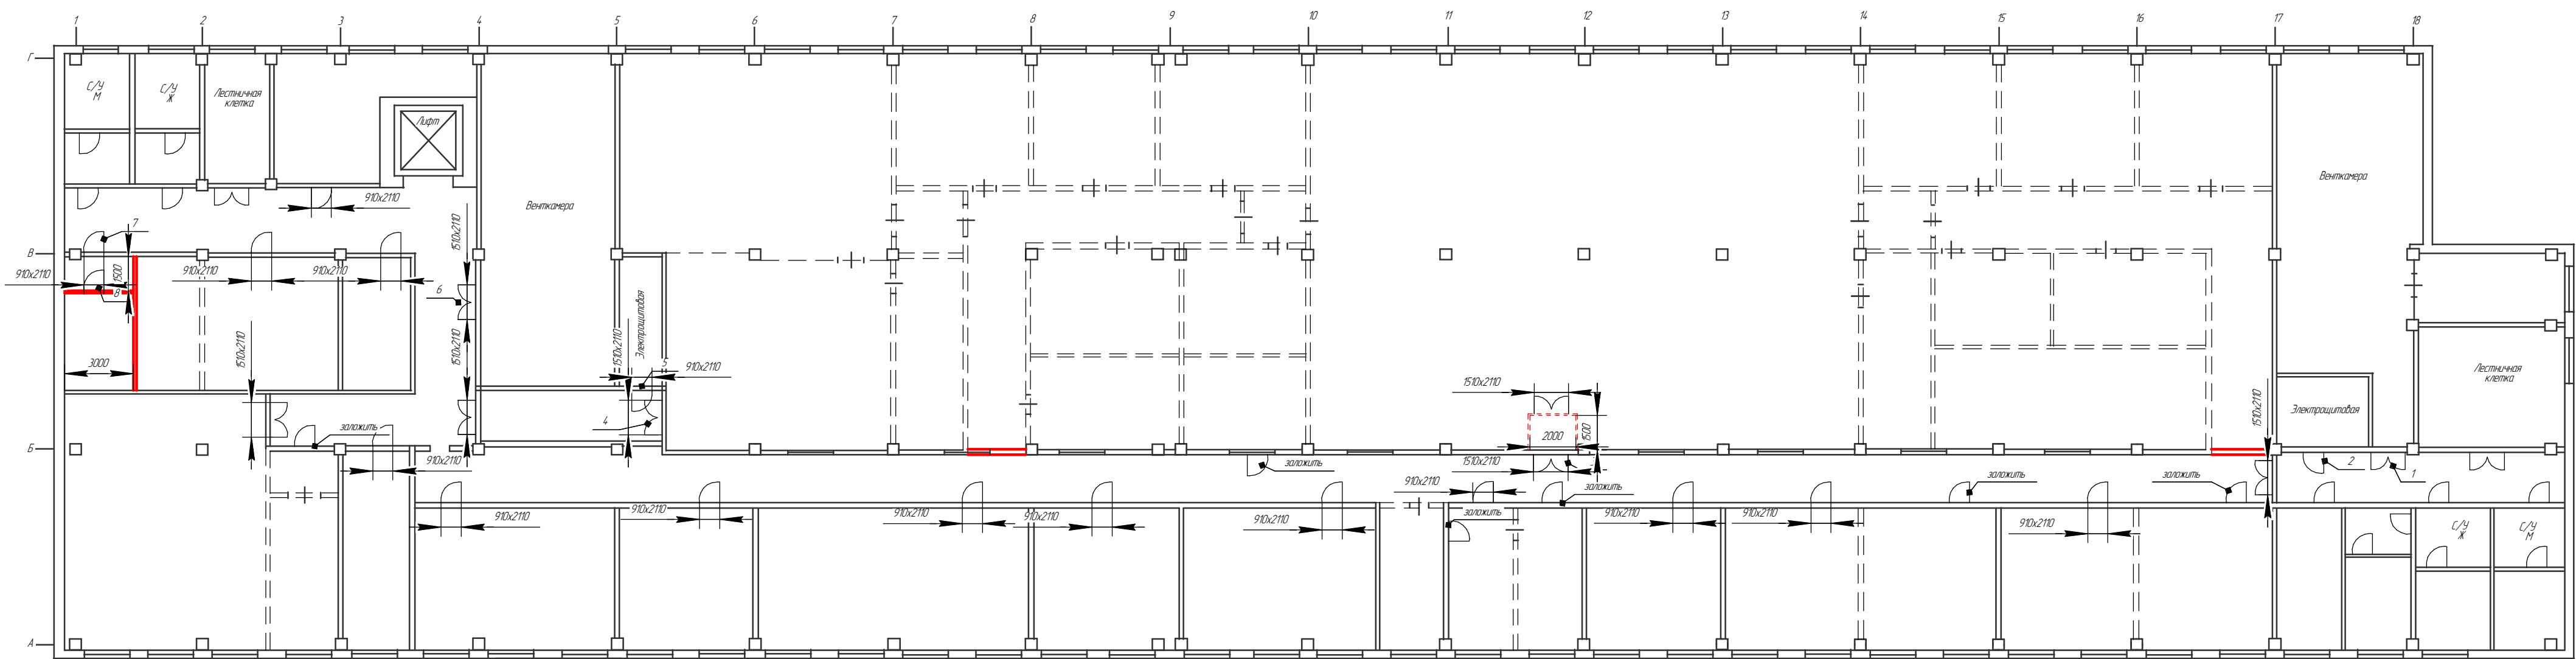

Корпус 35В, 4 этаж

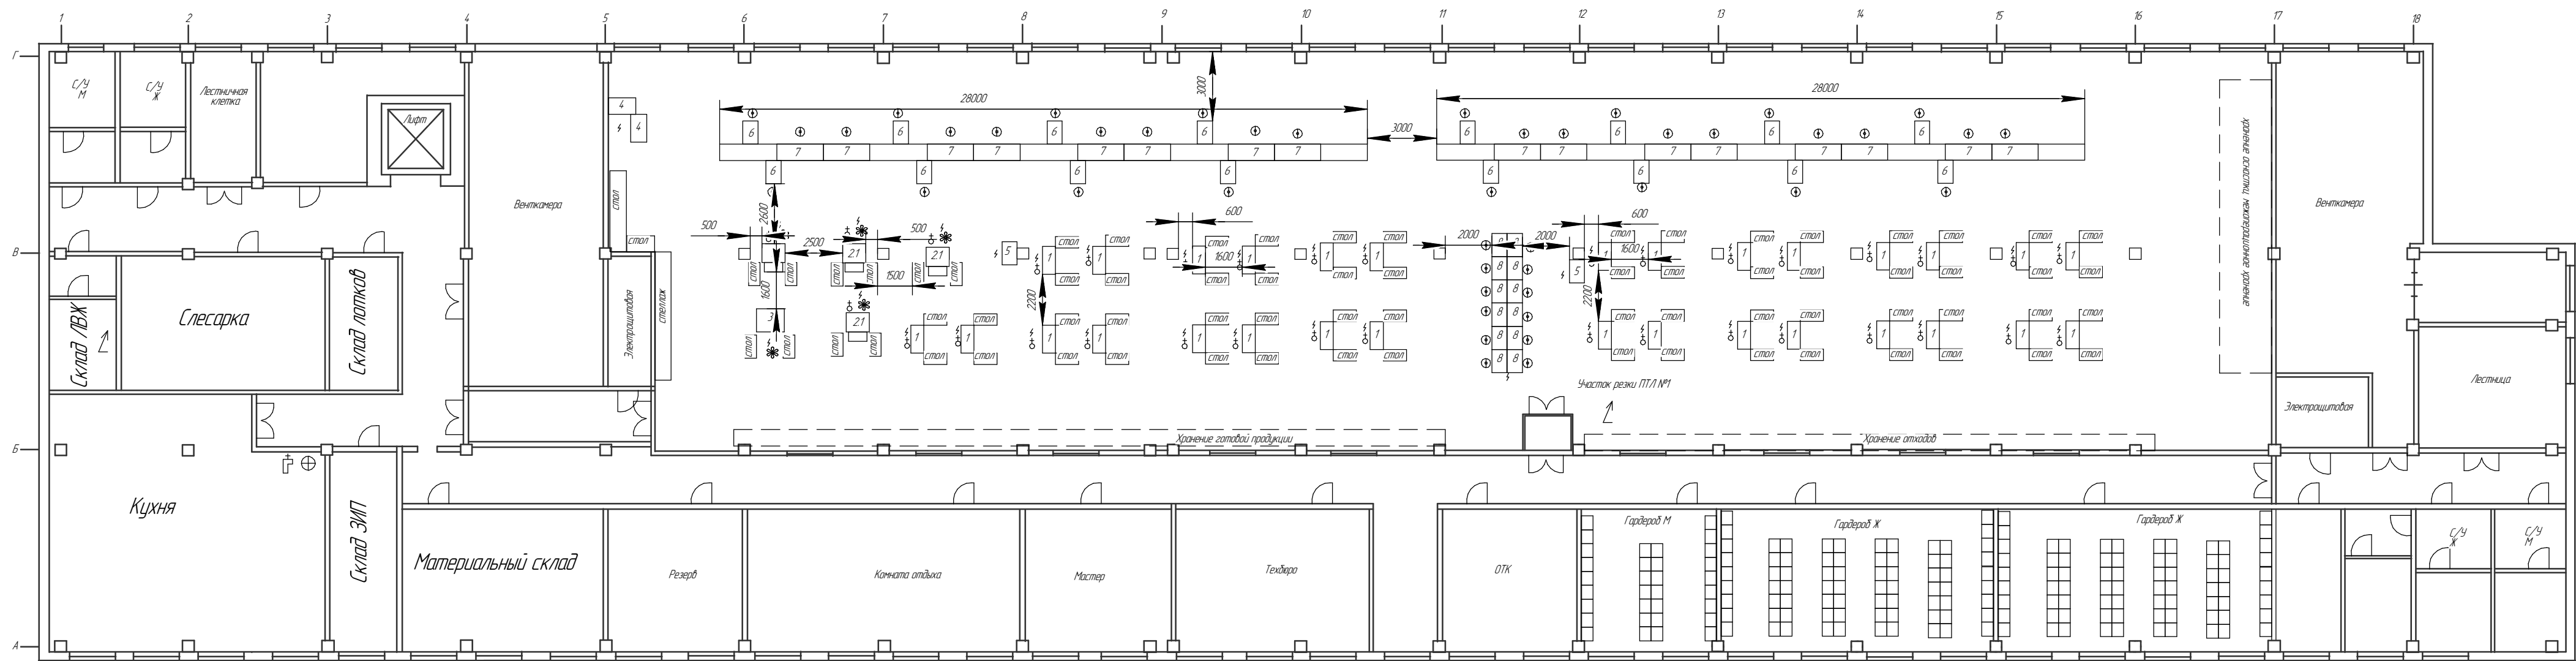

Корпус 35В, 4 этаж

